

LEGENDA - 3. N. P. - PROJEKT STAVBY

C. JAZYK	M. POJADLA	VEŠTĚNÍ	STAVBA	
301	KANCELARIE	2710	3	0
302	KANCELARIE	1120	3	0
303	KANCELARIE	1720	3	0
304	KANCELARIE	2710	3	0
305	KANCELARIE	1000	3	0
306	KANCELARIE	1710	3	0
307	KANCELARIE	2700	3	0
308	KANCELARIE	1920	3	0
309	KANCELARIE	2200	3	0
310	KANCELARIE	2400	3	0
311	KANCELARIE	1800	3	0
312	KANCELARIE	2200	3	0
313	KANCELARIE	1800	3	0
314	KANCELARIE	1800	3	0
315	KANCELARIE	2200	3	0
316	KANCELARIE	1800	3	0
317	KANCELARIE	2200	3	0
330	KANCELARIE	1800	3	0

PROJEKT STAVBY

POZNÁMKY: STAVEBNÍMU POVOLENÍ

- 1) ...
- 2) ...
NÁSTAVBA KRAJSKÉ REPREZENTACE
ČESKÉHO STATISTICKÉHO ÚŘADU
ÚSTÍ NAD LABEM

KRAJSKÁ STATISTICKÁ SPRÁVA V ÚSTÍ N. L.
SPÁLOVÁ ULICE 2884 - ÚSTÍ NAD LABEM

PŮDORYS 3. N. P.

Ing. Ladislav Kadeřábek
STAVEBNÍ PROJEKCE
IČO: 13391644
520 01 Ústí nad Labem

ČERNÝNEC 2001 MĚŘITKO: 1 : 100
VÝKRES ČÍSLO: 5

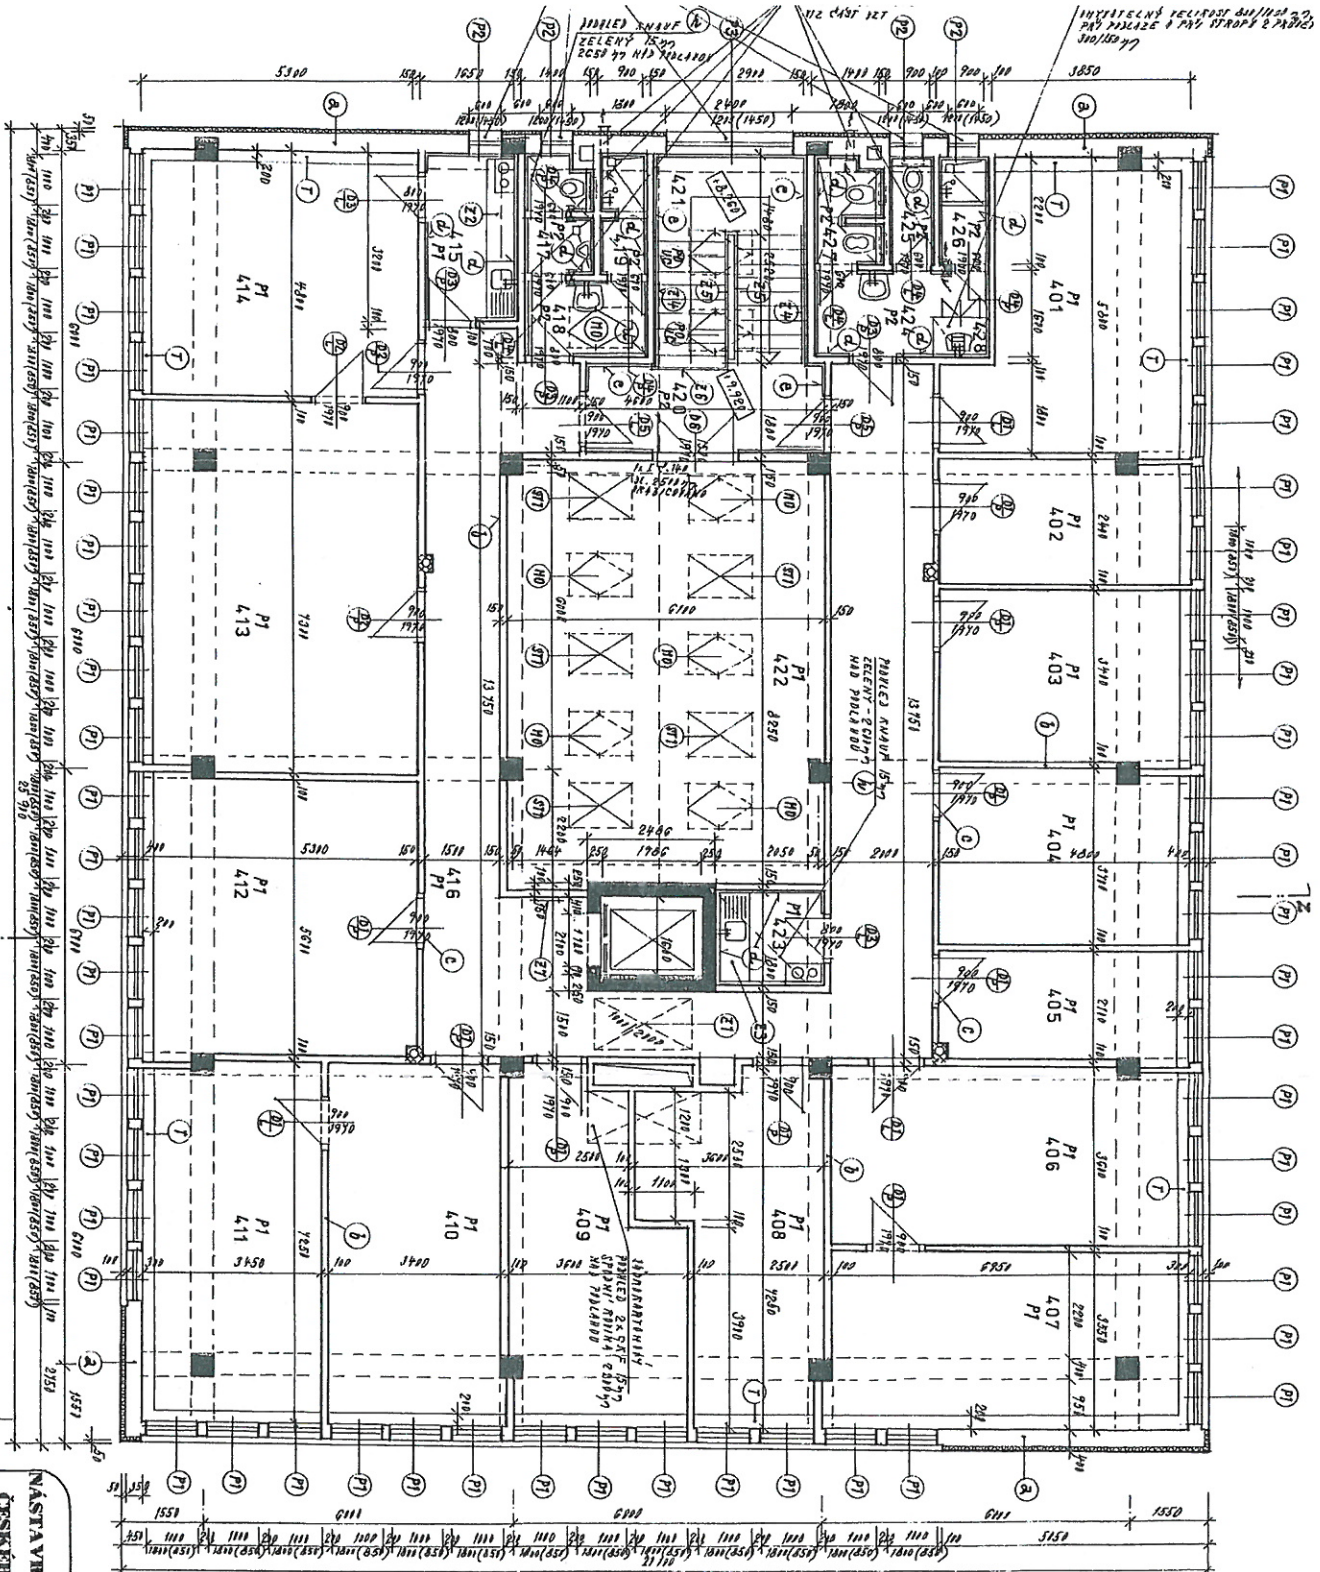

LEGENDA - Č. N. P. - PROJEKT STAVBY

Č. NAKRESU	POJEDNÁČKA	STAVBY	STAVBY
01	KONSTRUKČNÍ	2,3,20	21, 1, 1, 8
02	KONSTRUKČNÍ	11,50	21, 1, 1, 8
03	KONSTRUKČNÍ	1,50	21, 1, 1, 8
04	KONSTRUKČNÍ	17,70	21, 1, 1, 8
05	KONSTRUKČNÍ	10,10	21, 1, 1, 8
06	KONSTRUKČNÍ	2,00	21, 1, 1, 8
07	KONSTRUKČNÍ	2,00	21, 1, 1, 8
PROJEKT STAVBY

POZNÁMKY: KE STAVEBNÍMU POVOLENÍ

- a) ČÍSLO NEJED. T. J. 51, 20. 514
- b) MĚŘÍTKO 1:100 (MĚŘÍTKO NEBEL T. 1:100, 1: 4. 01)
- c) PŘÍKLADY, ANOTACE, MĚŘENÍ, VÝKRESY
- d) PŘEDLOŽENÝ MATERIÁL - NEDEKLAROVANÝ
- e) MĚŘENÍ, VÝKRESY, ANOTACE, MĚŘENÍ, VÝKRESY
- f) MĚŘENÍ, VÝKRESY, ANOTACE, MĚŘENÍ, VÝKRESY
- g) MĚŘENÍ, VÝKRESY, ANOTACE, MĚŘENÍ, VÝKRESY
- h) MĚŘENÍ, VÝKRESY, ANOTACE, MĚŘENÍ, VÝKRESY



NÁSTAVBA KRAJSKÉ REPREZENTACE
ÚSTÍ NAD LABEM
ČESKÉHO STATISTICKÉHO ÚŘADU

Ing. Ladislav Kubát
STAVEBNÍ PROJEKCE
502 133916 P
Ústí nad Labem

ČERVENEC 2001 MĚŘÍTKO: 1:100
VÝKRES
ČÍSLO: 6

KRAJSKÁ STATISTICKÁ SPRÁVA V ÚSTÍ N. L.
SPALOVÁ ULICE 2684 - ÚSTÍ NAD LABEM

PŮDORYS 4. N. P.