



ŘEZ - BOURACÍ PRÁCE

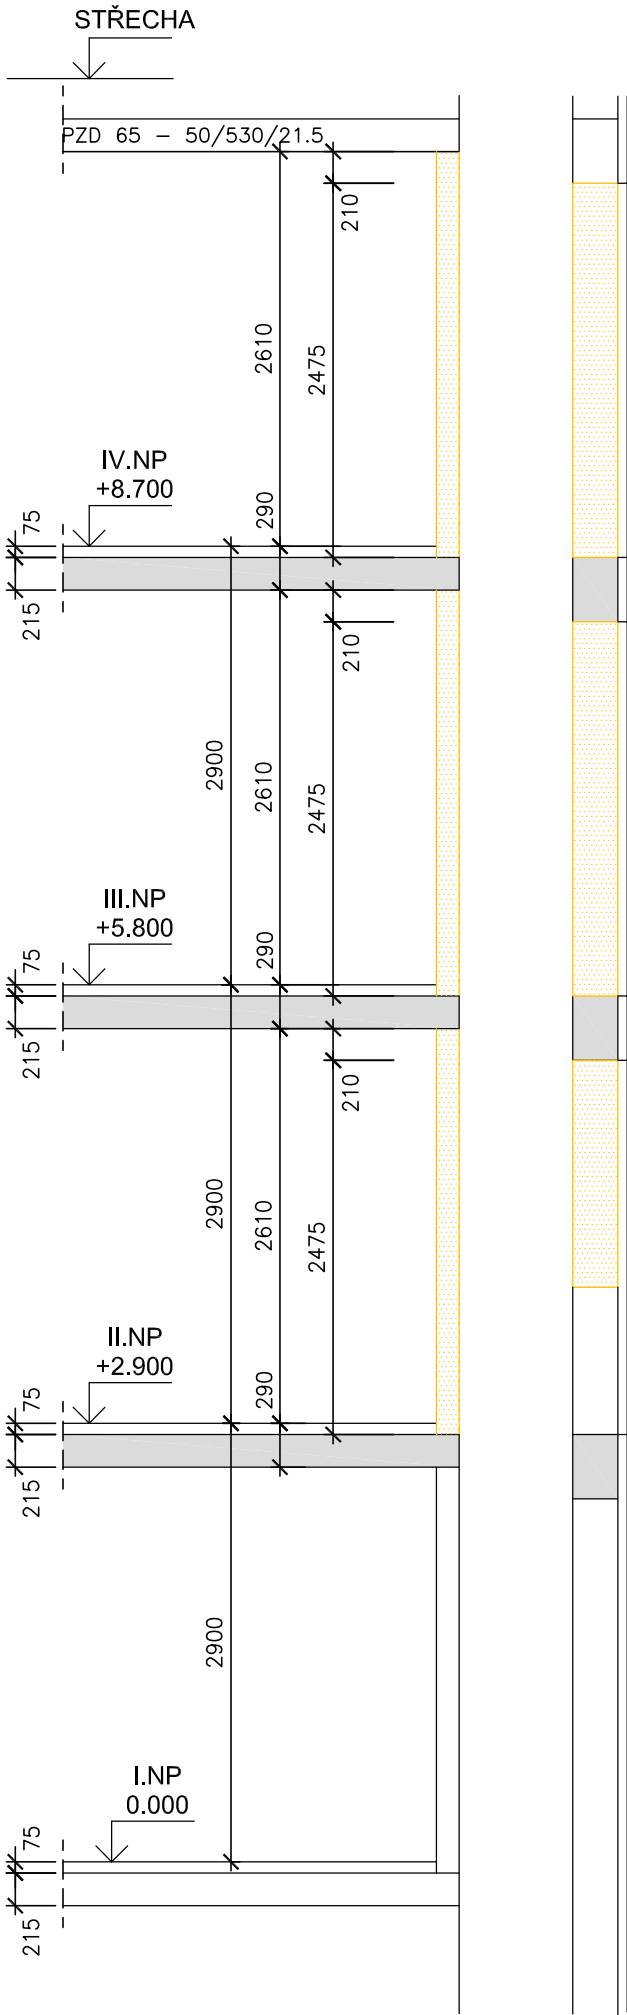


ŘEZ - NOVÝ STAV

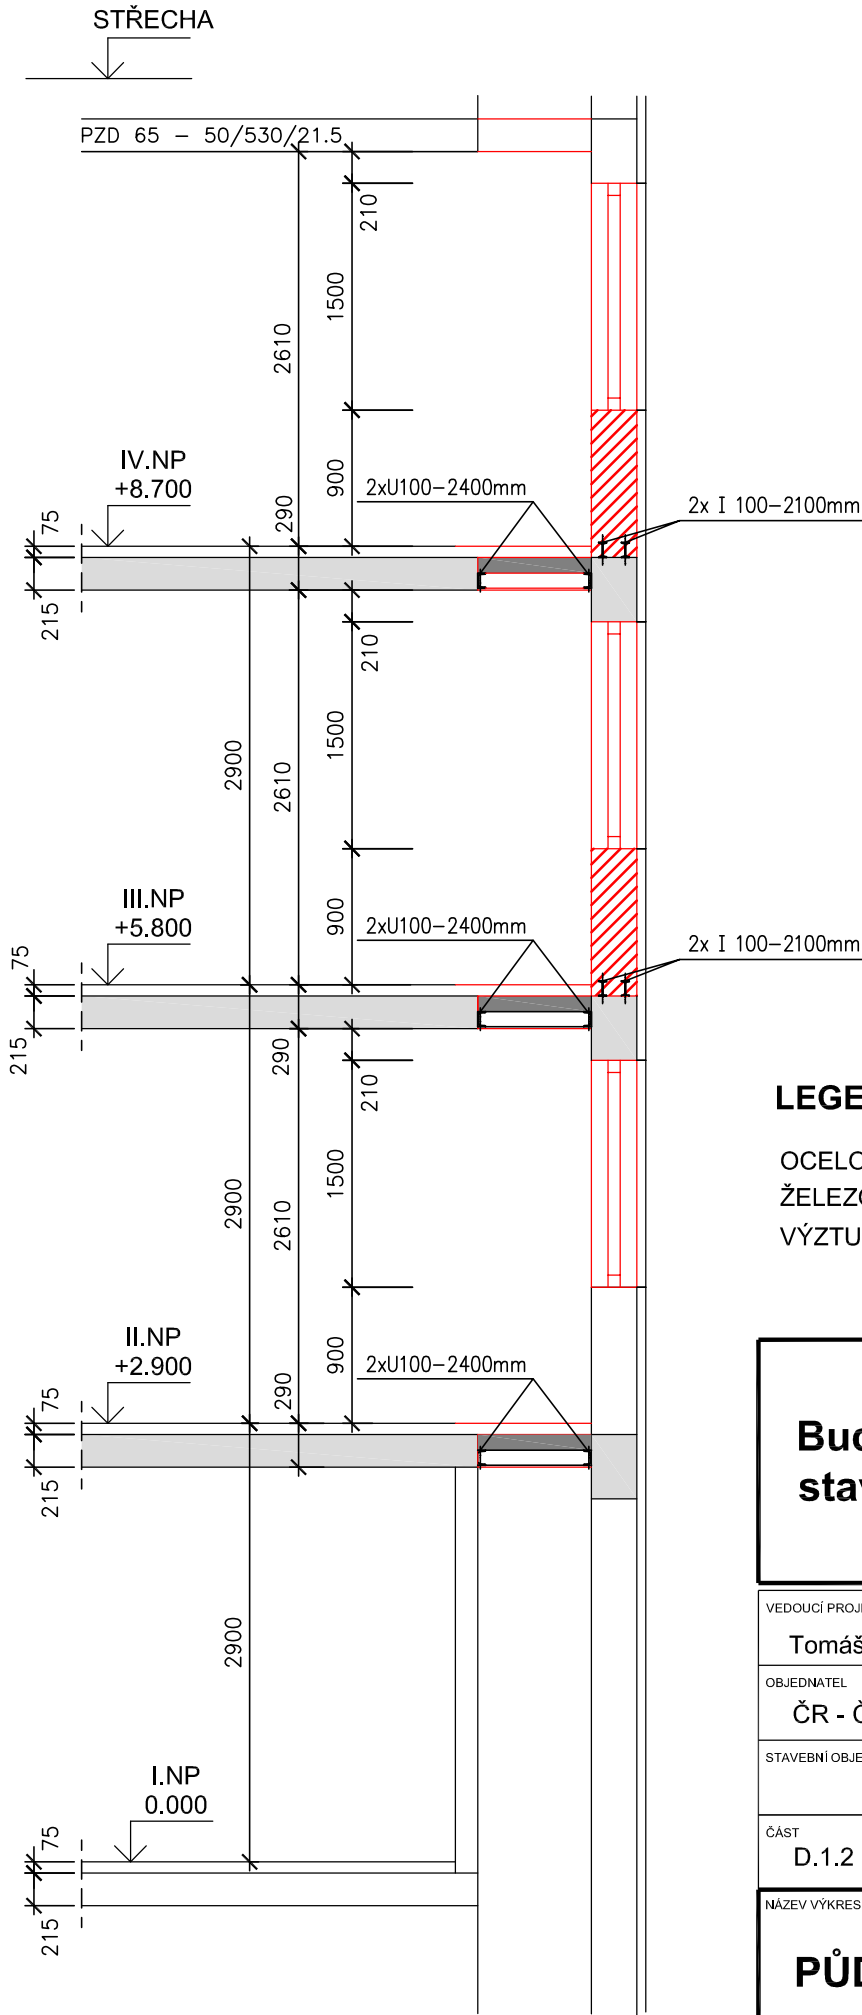

PŮDORYS 2.NP - 4.NP

navrhovaný stav

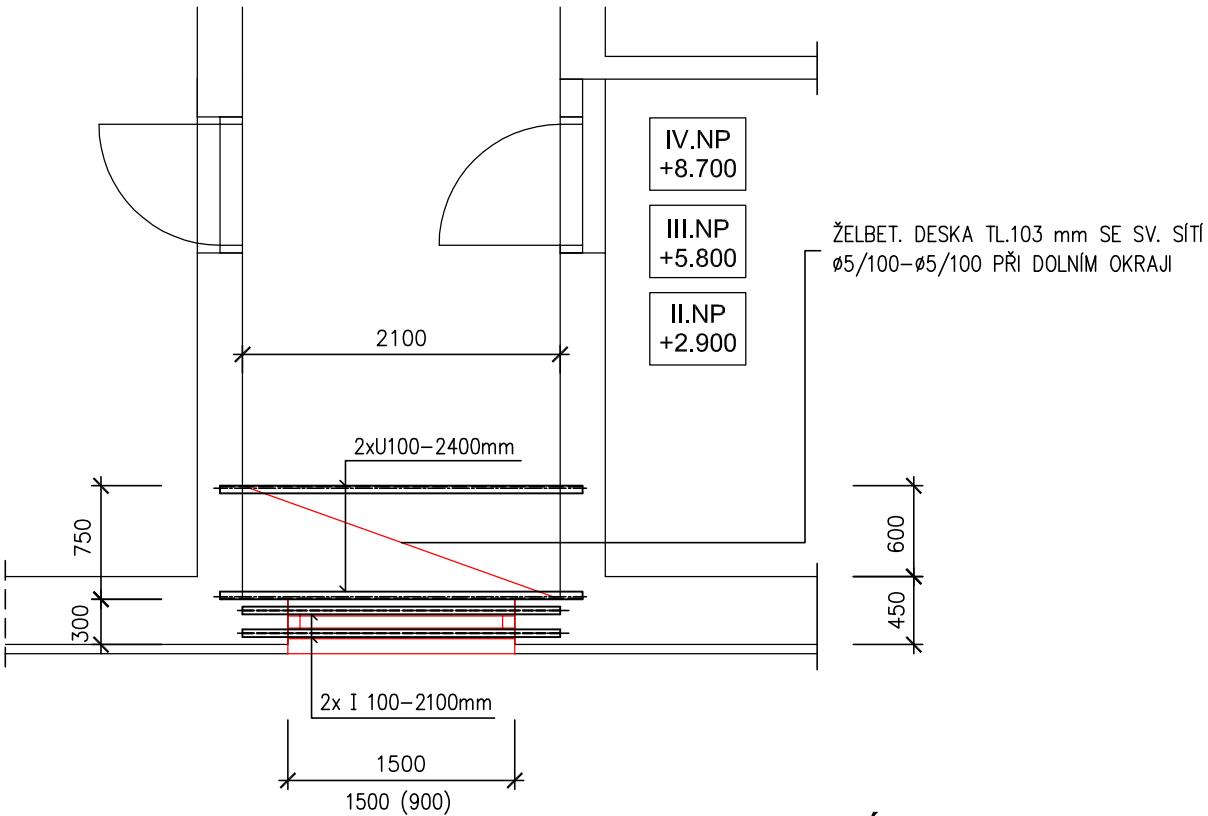

LEGENDA ÚPRAV

- BOURANÉ KONSTRUKCE
- NOVÉ KONSTRUKCE

LEGENDA MATERIÁLŮ

- OCELOVÉ KONSTRUKCE
- ŽELEZOBETONOVÁ DESKA
- VÝZTUŽNÁ SÍŤ
- S 235
- BETON ČSN 206-1, Z3, C25/30-X0-F3-Dmax = 16 mm, Cnom = 20 mm
- B 500 B (KARI)

Budova ČSÚ Ostrava, ul. Repínova č.17
stavební úpravy



VEDOUCÍ PROJEKTU		ARCHITEKT		ZODPOVĚDNÝ PROJEKTANT		VYPRACOVAL					
Tomáš Lehnert		Ing. Pavel Pietak		Tomáš Lehnert		Ing. Jiří Červinka					
OBJEDNATEL											
ČR - Český statistický úřad, Na padesátém 81, 100 82, Praha 10											
STAVEBNÍ OBJEKT						STUPEŇ		DATUM			
						DSP		08.2013			
ČÁST						FORMÁT A4		MĚŘITKO			
D.1.2 Stavebně konstrukční část						2xA4		1 : 50			
NÁZEV VÝKRESU						ARCHIVNÍ ČÍSLO					
PŮDORYSY A ŘEZY - stávající a nový stav						ČÍSLO ZAKÁZKY		ČÍSLO VÝKRESU		ZMĚNA	
						13-030-4		D.1.2 - 02		0	