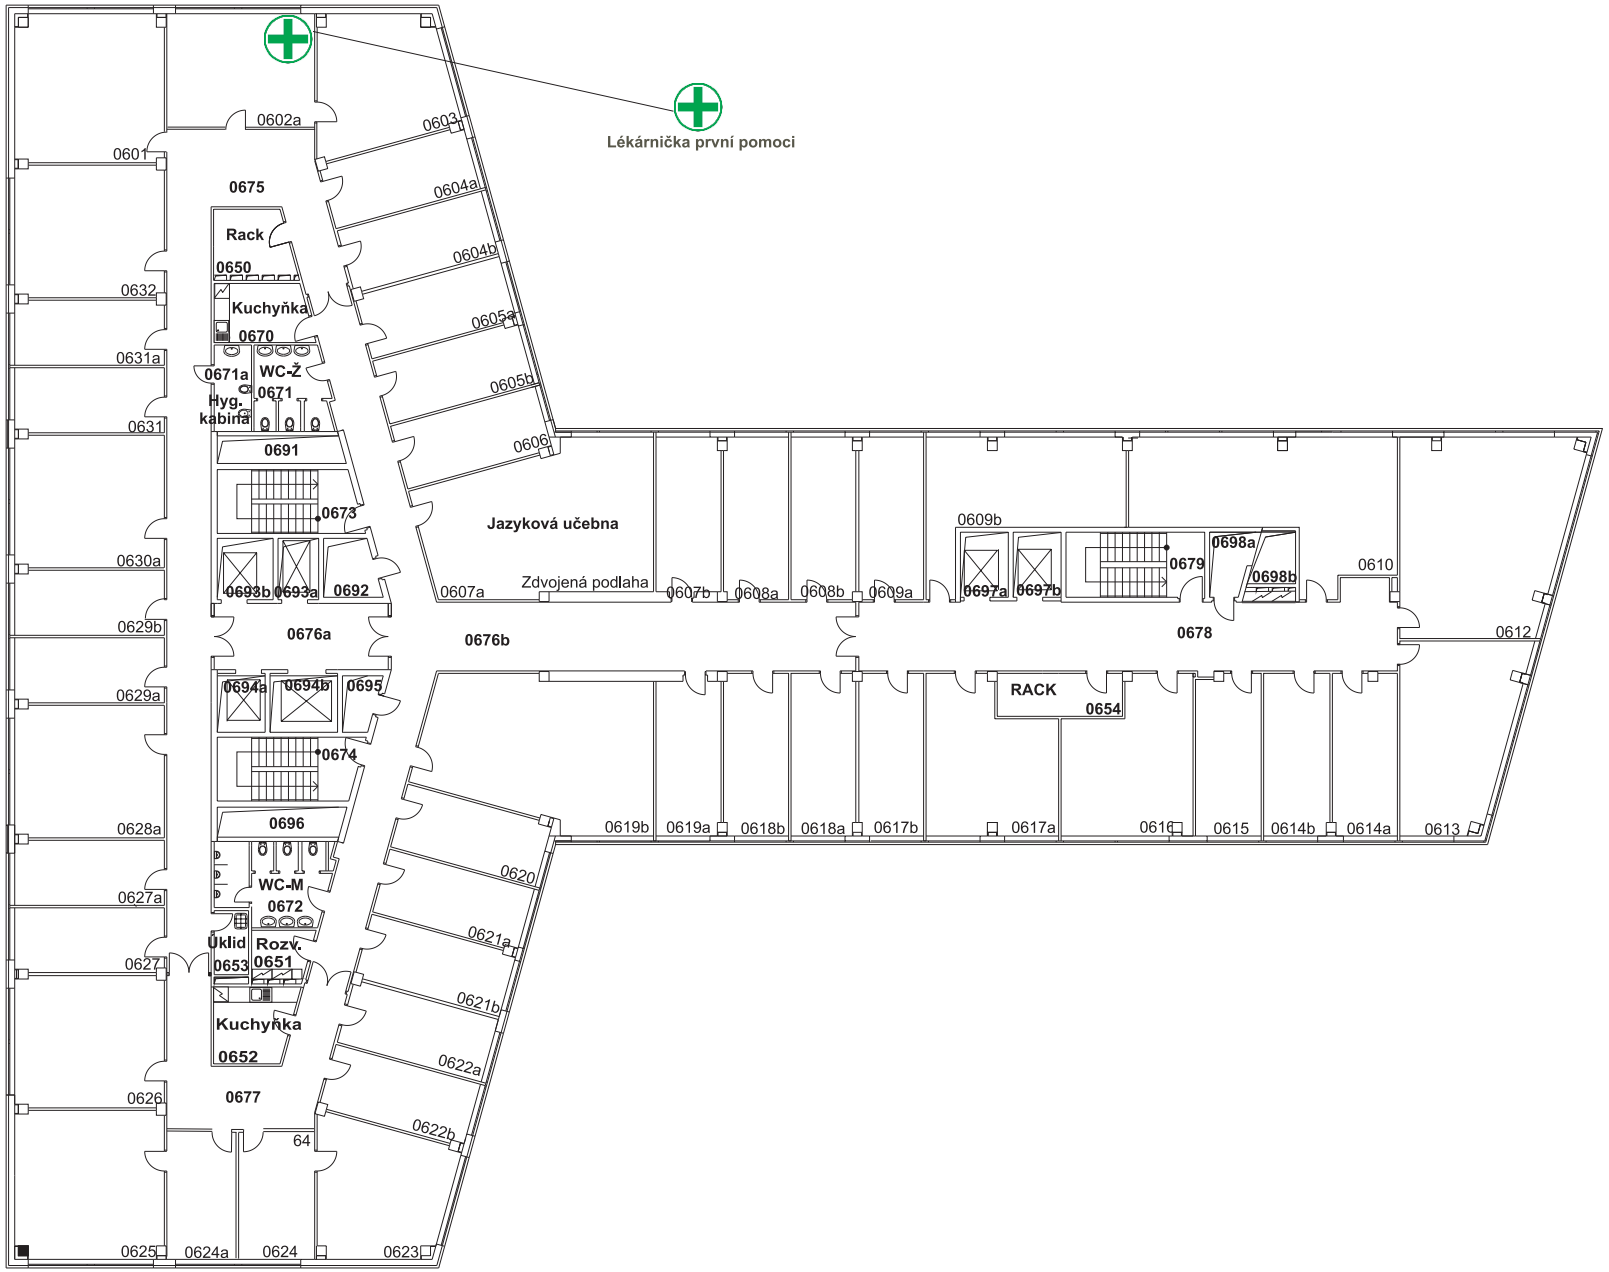
Lékárnička první pomoci
0602a
0603
0601
0675
0604a
Rack
0650
0604b
0632
Kuchyňka
0670
0605a
0631a
0671a
WC-Ž
0671
0605b
Hyg. kabina
0631
0691
0606
0673
Jazyková učebna
0609b
0698a
0679
0630a
0693b
0693a
0692
0607a
Zdvojená podlaha
0607b
0608a
0608b
0609a
0697a
0697b
0698b
0610
0629b
0676a
0676b
0678
0612
0694a
0694b
0695
RACK
0654
0629a
0674
0628a
0696
0619b
0619a
0618b
0618a
0617b
0617a
0616
0615
0614b
0614a
0613
0620
0627a
WC-M
0672
0621a
Úklid
0653
Rozv.
0651
0627
0621b
Kuchyňka
0652
0622a
0626
0677
0622b
64
0625
0624a
0624
0623

6 NP