


PŘÍZEMÍ

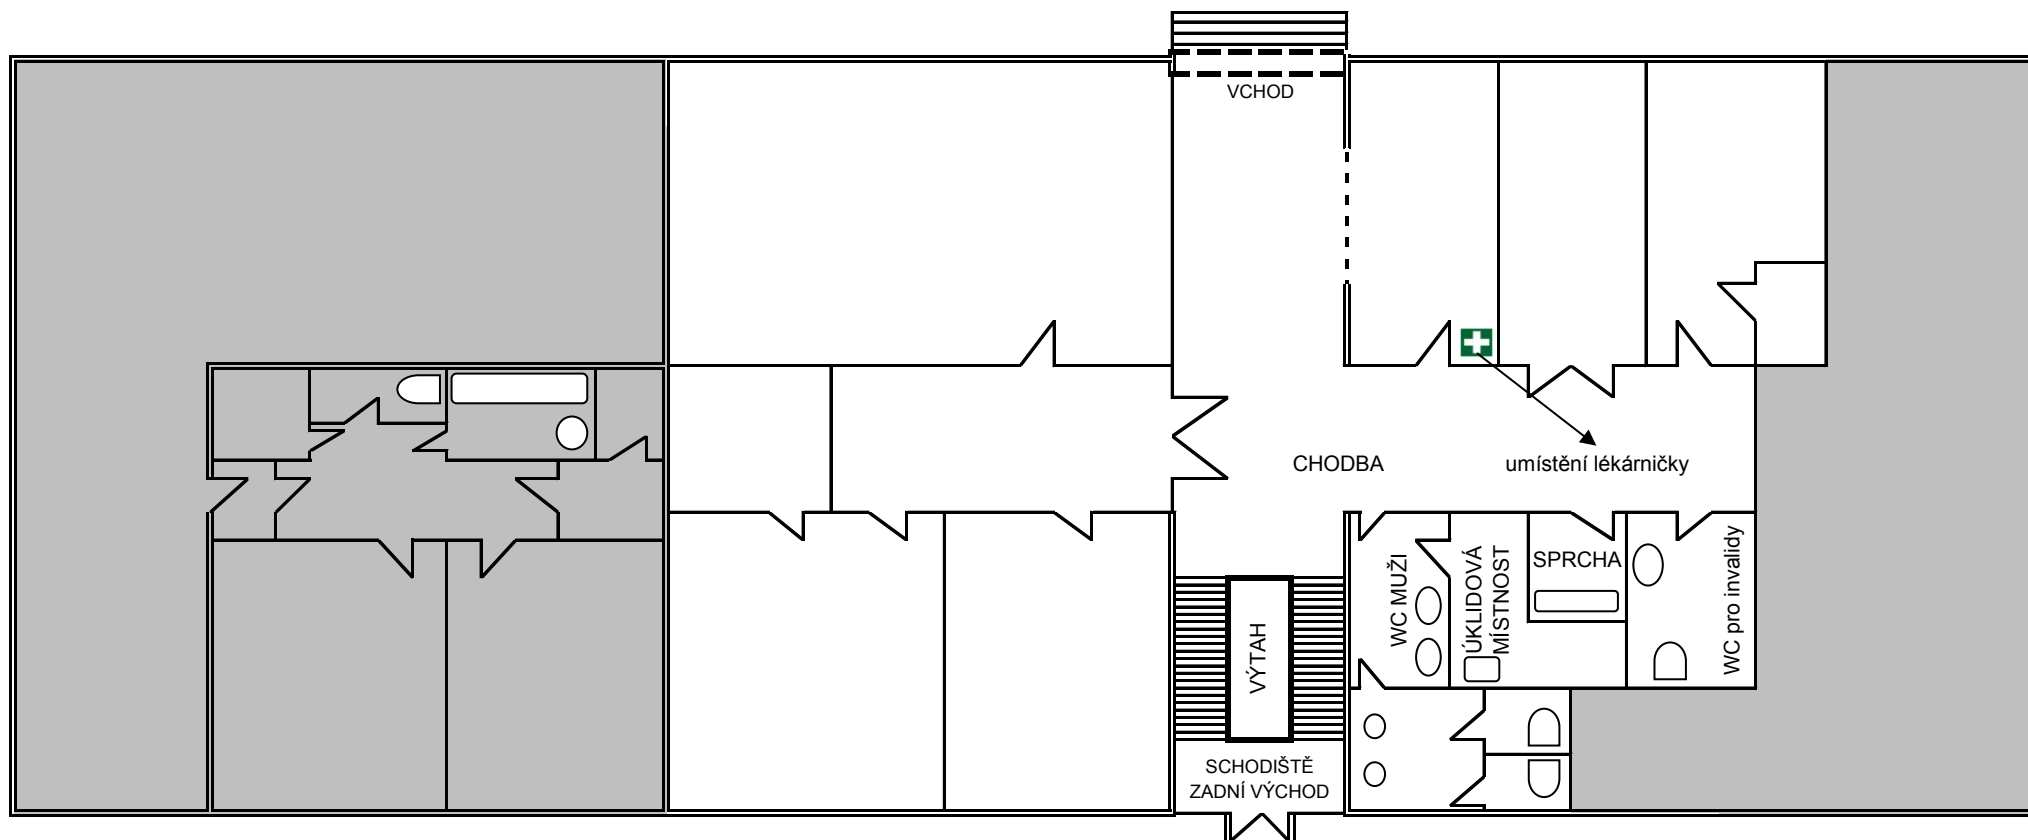

neuklízí se